


PLANTA PRIMERA

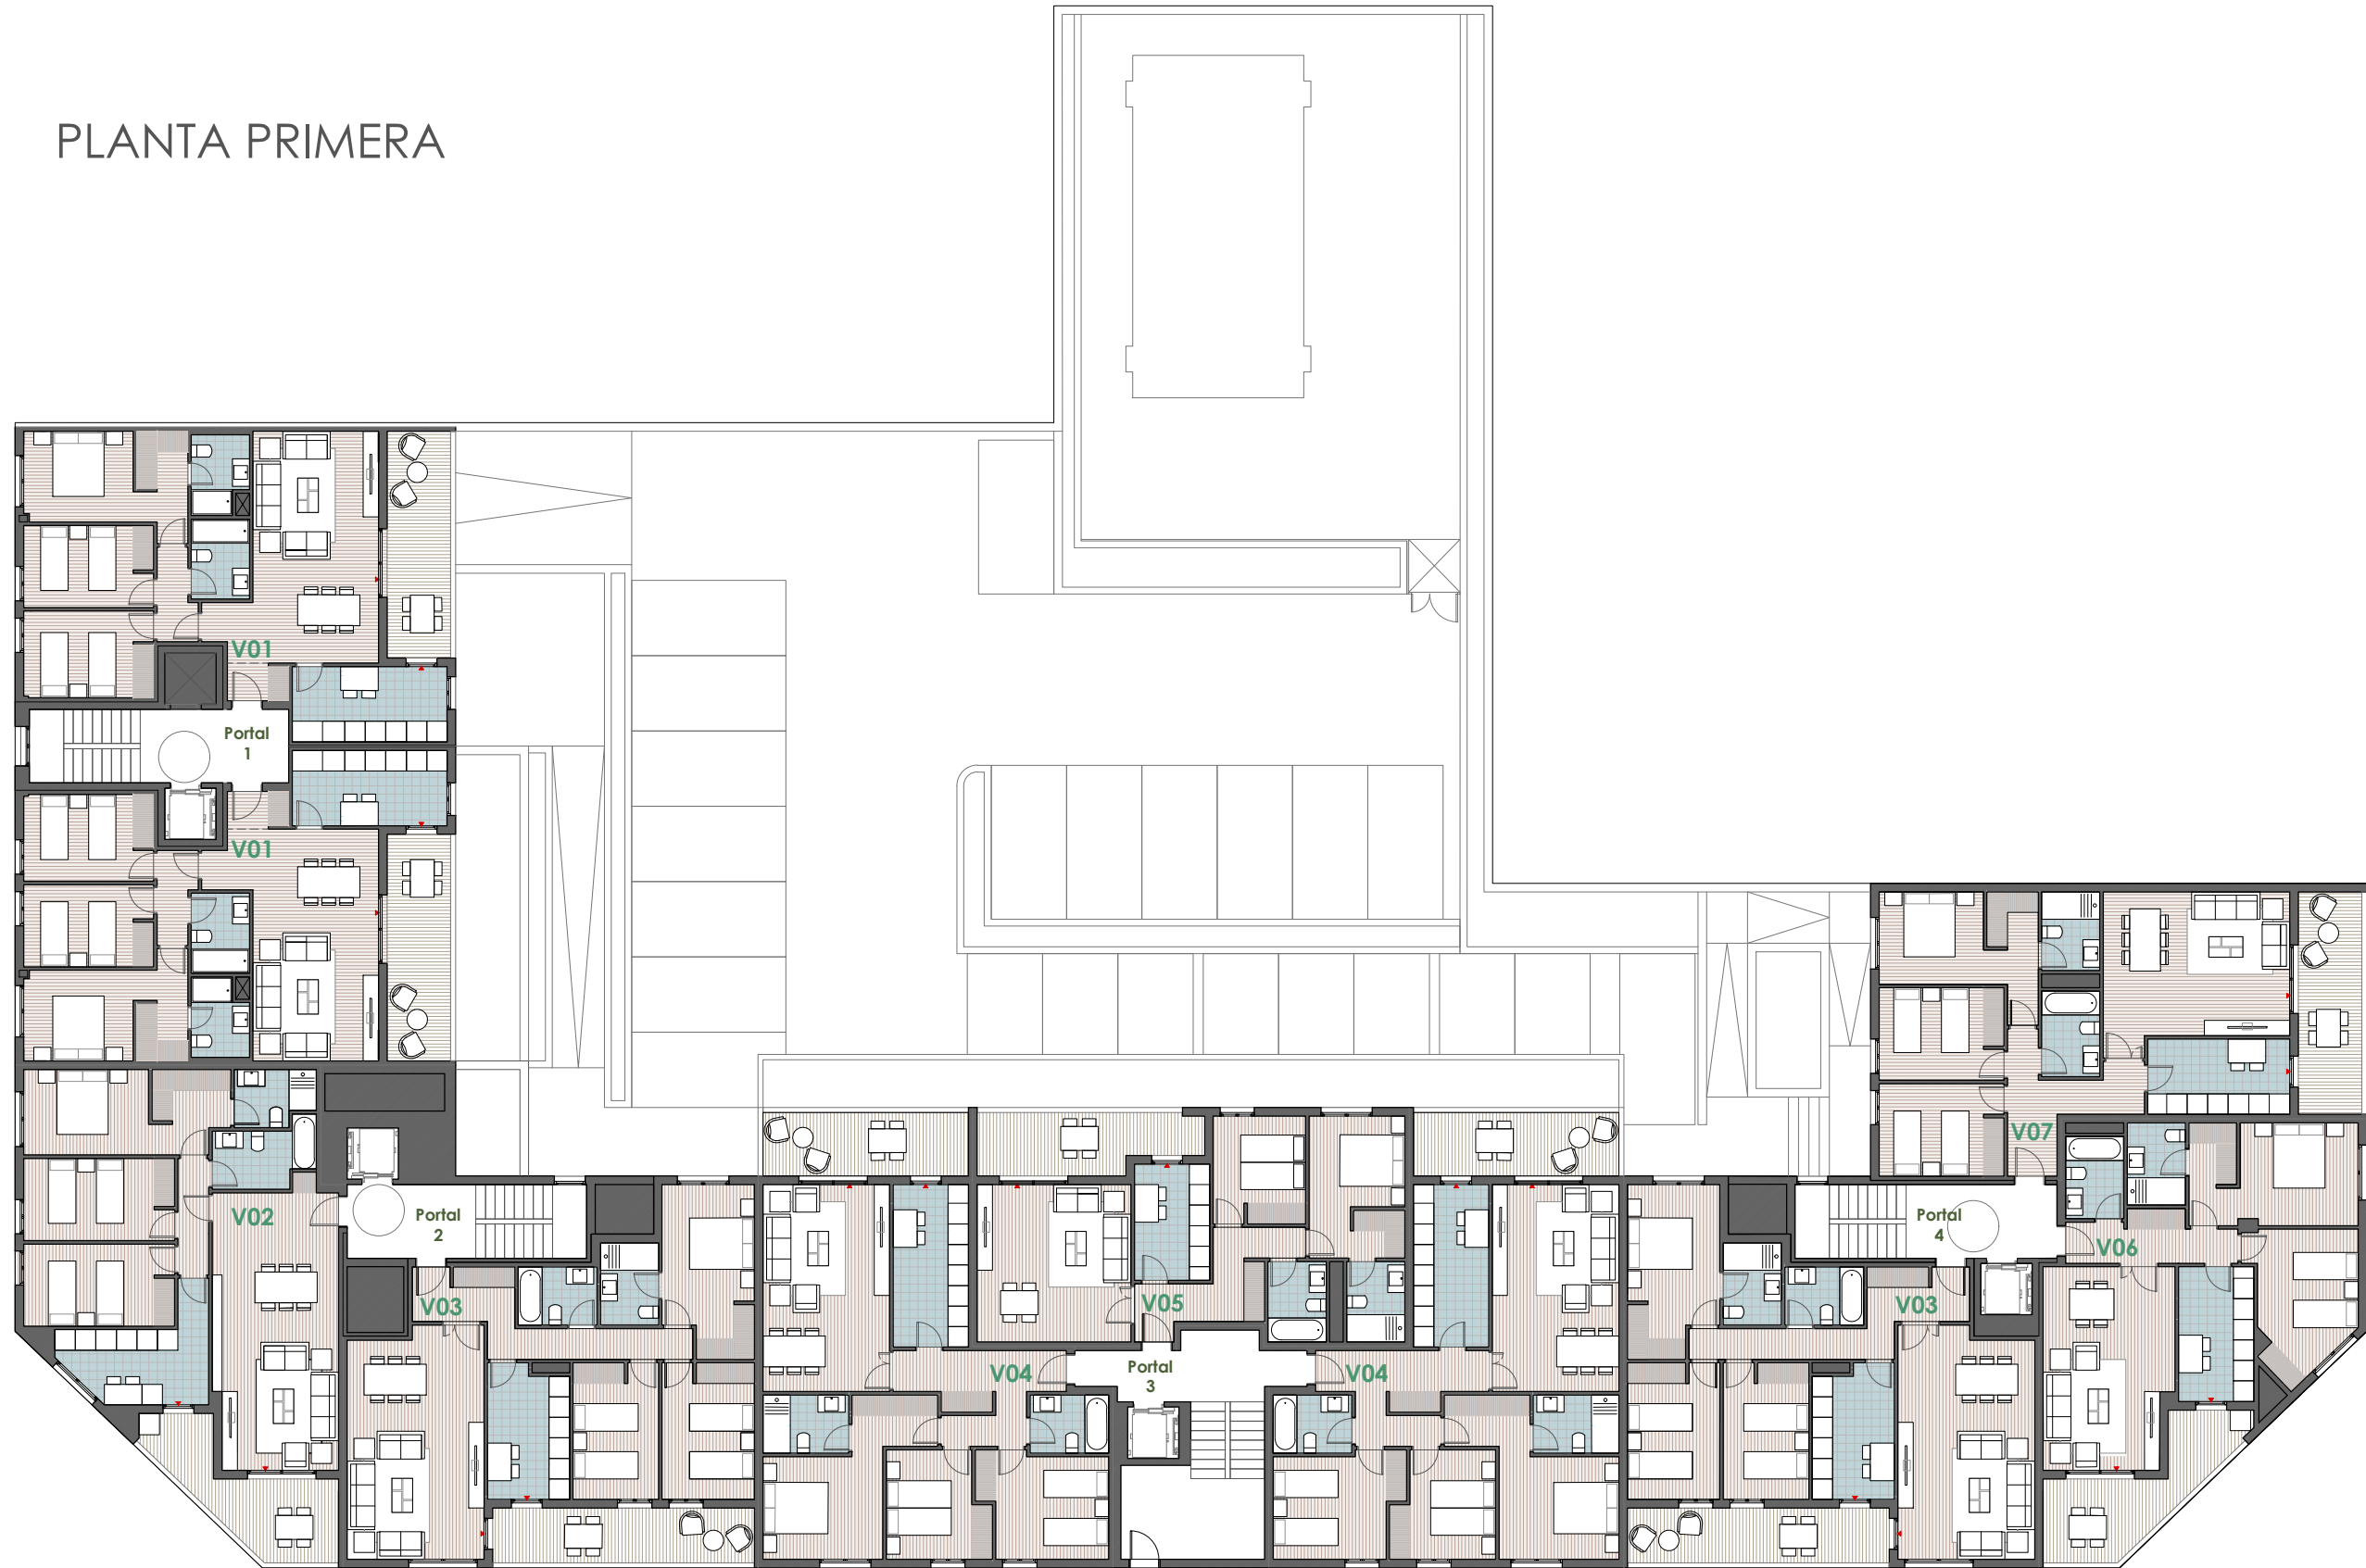

RESIDENCIAL VILLAS DEL NARANJO

studioSPAC
sociedad profesional de arquitectos s.l.p.

GinkGo
Gestión

30 VIVIENDAS . VILLANUEVA DEL PARDILLO. MADRID
VILLAS DEL NARANJO SDAD.COOP.

NOTA: Este documento (tanto su parte gráfica como los datos referidos a superficies) tiene carácter meramente orientativo, sin perjuicio de la información más exacta contenida en la documentación técnica del edificio, y pueden sufrir variaciones como consecuencia de exigencias comerciales, jurídicas, técnicas o de ejecución de proyecto. Todo el mobiliario que se muestra en este plano, incluido el de la cocina, se ha incluido a efectos meramente orientativos y decorativos. Los datos referidos a superficies, distribución y linderos son meramente orientativos.